




Fundering

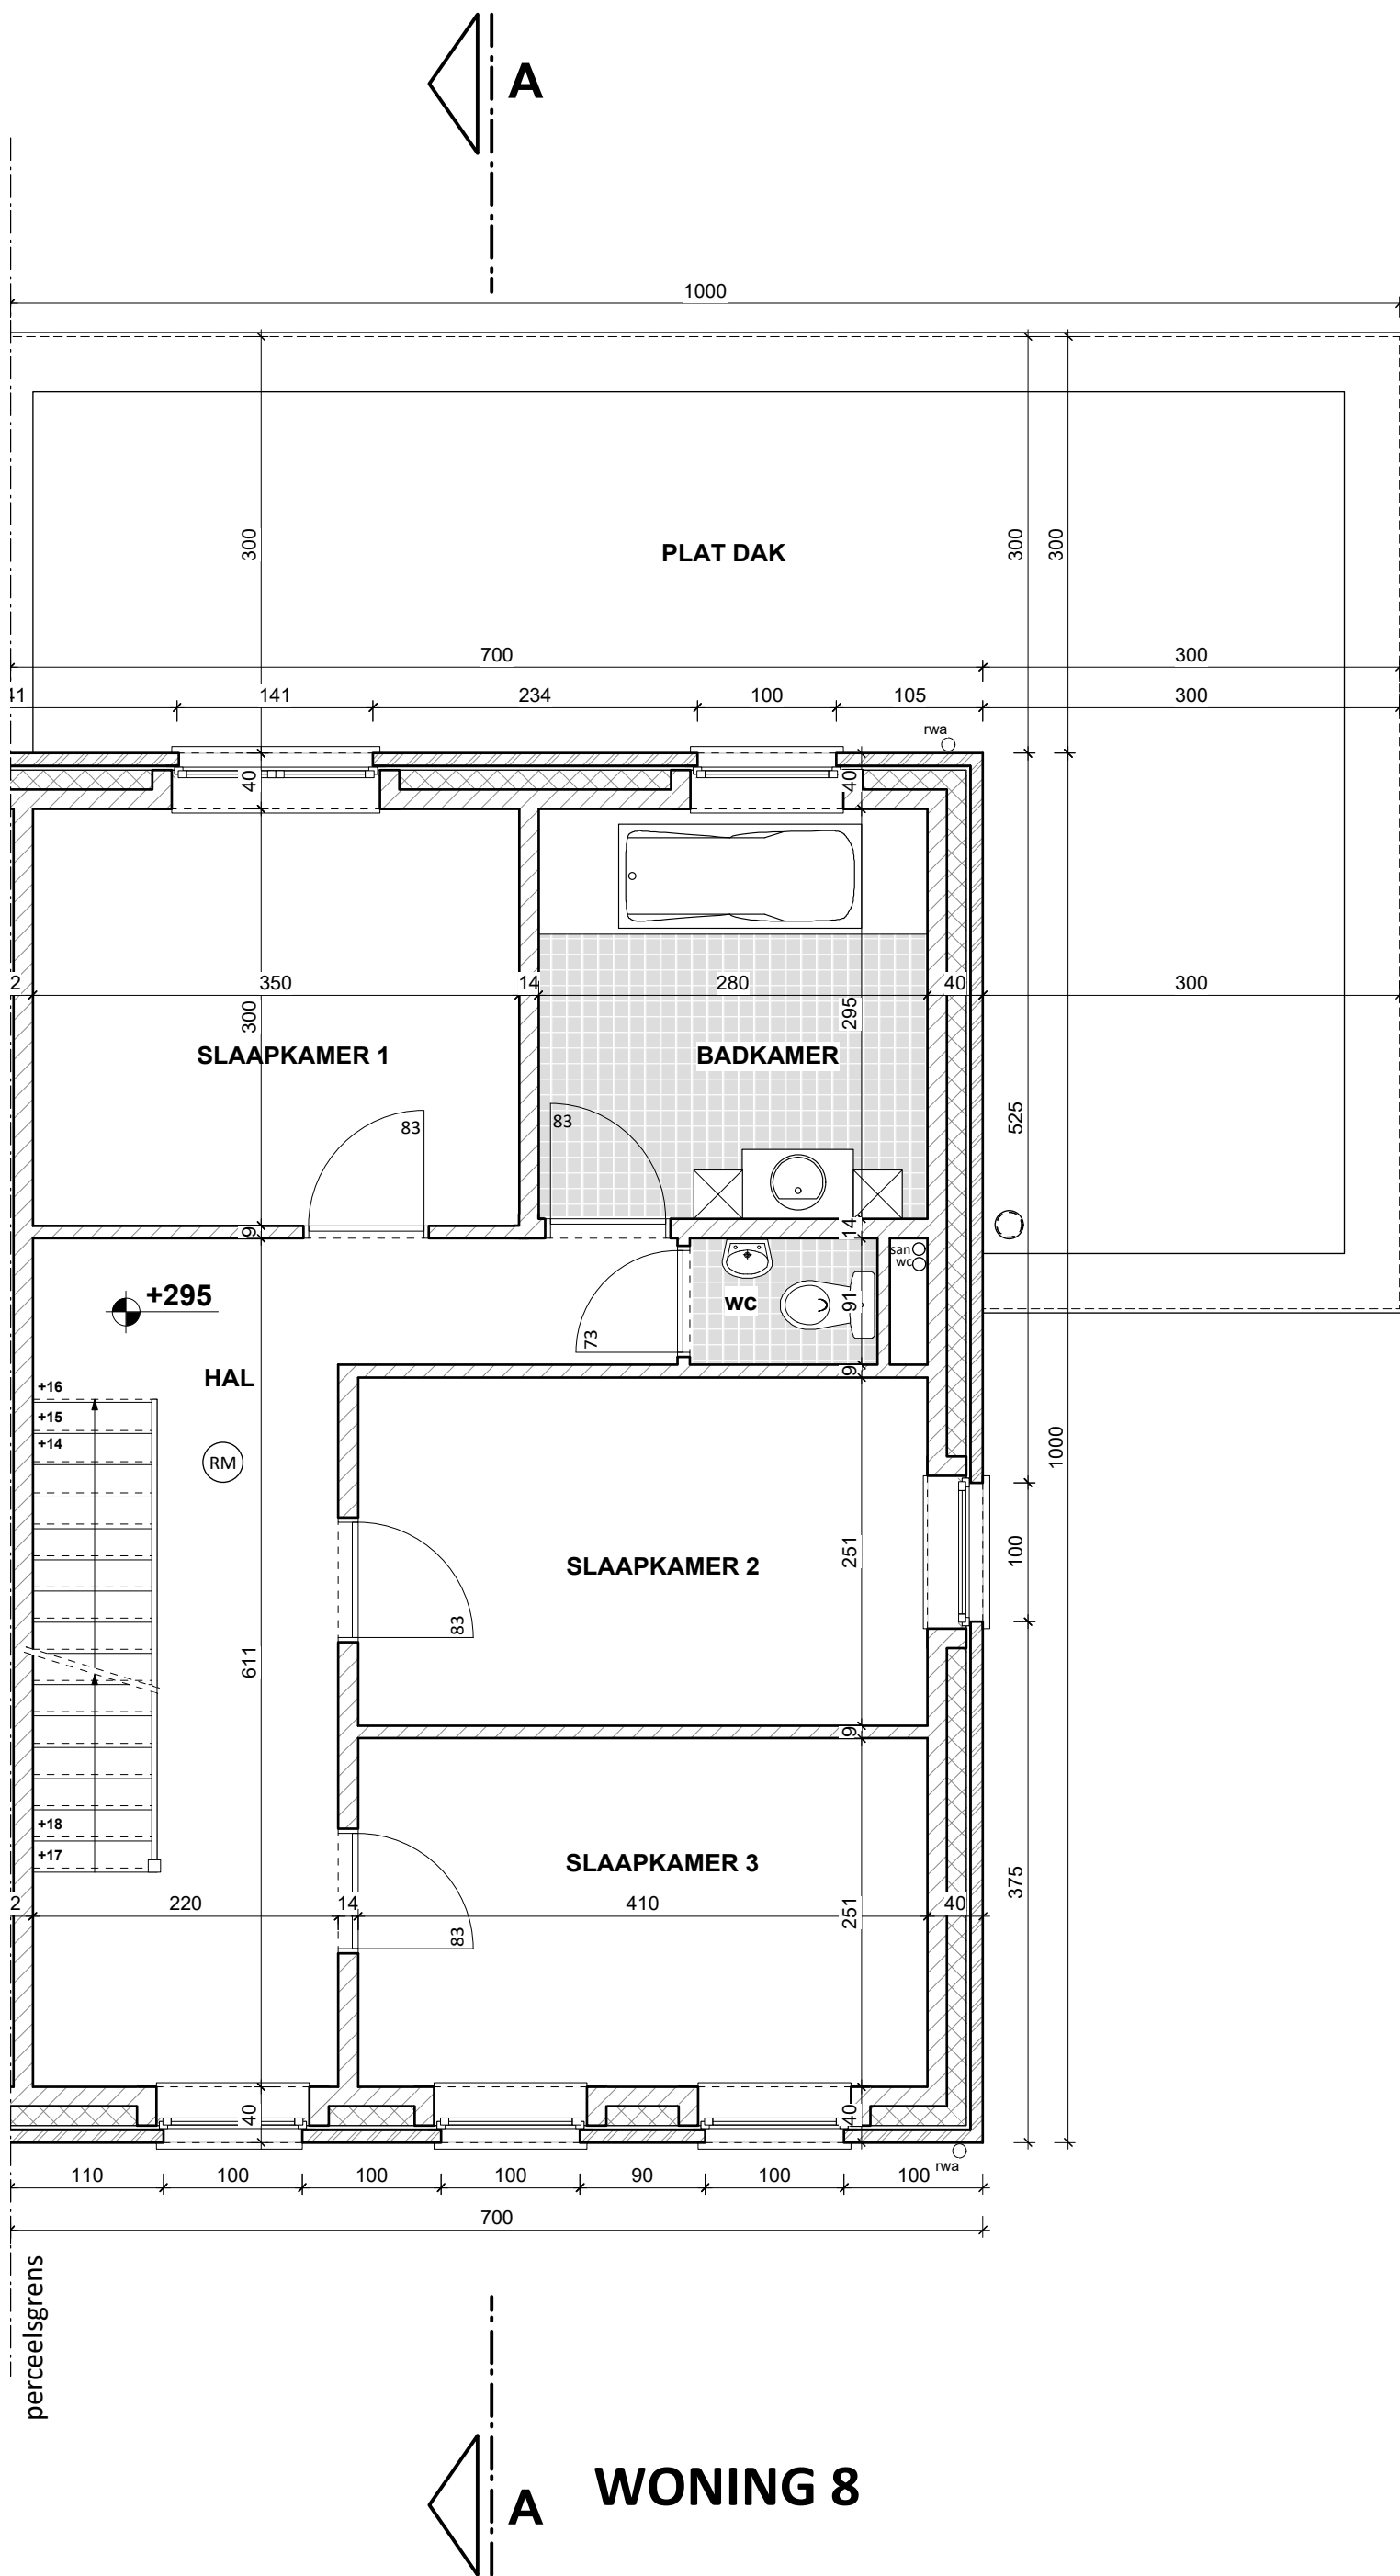

Verdiep +1

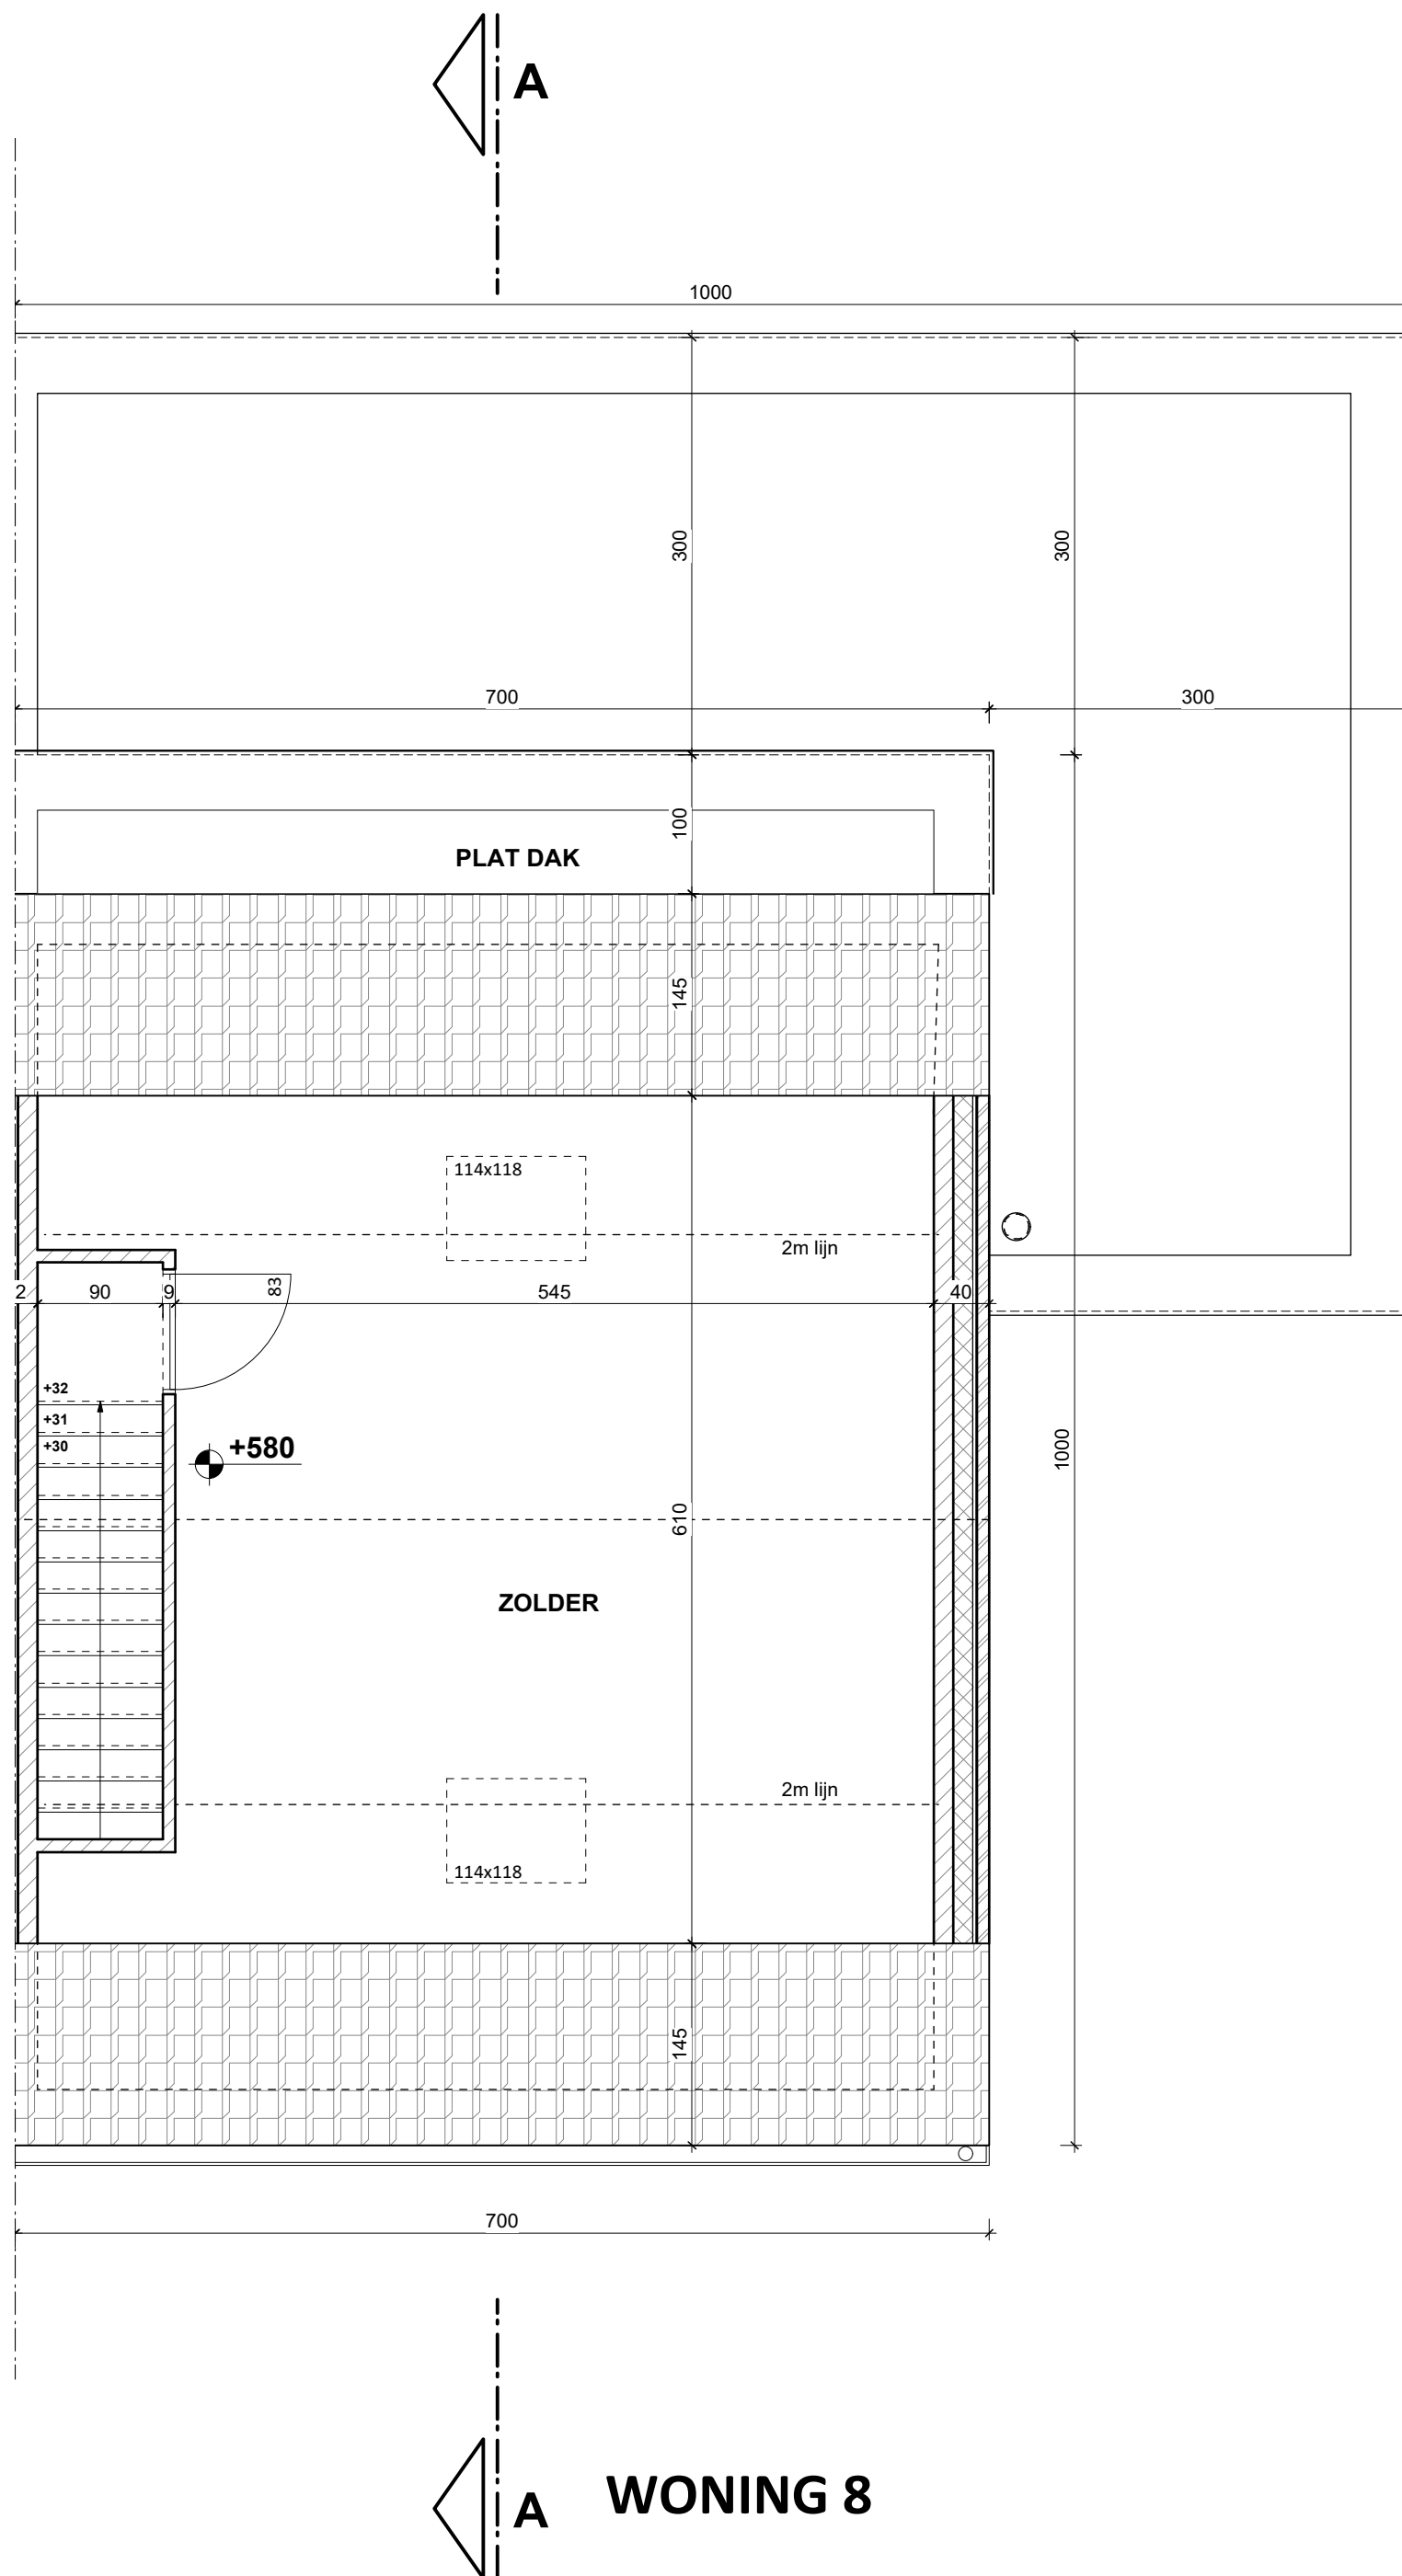

Verdiep +2

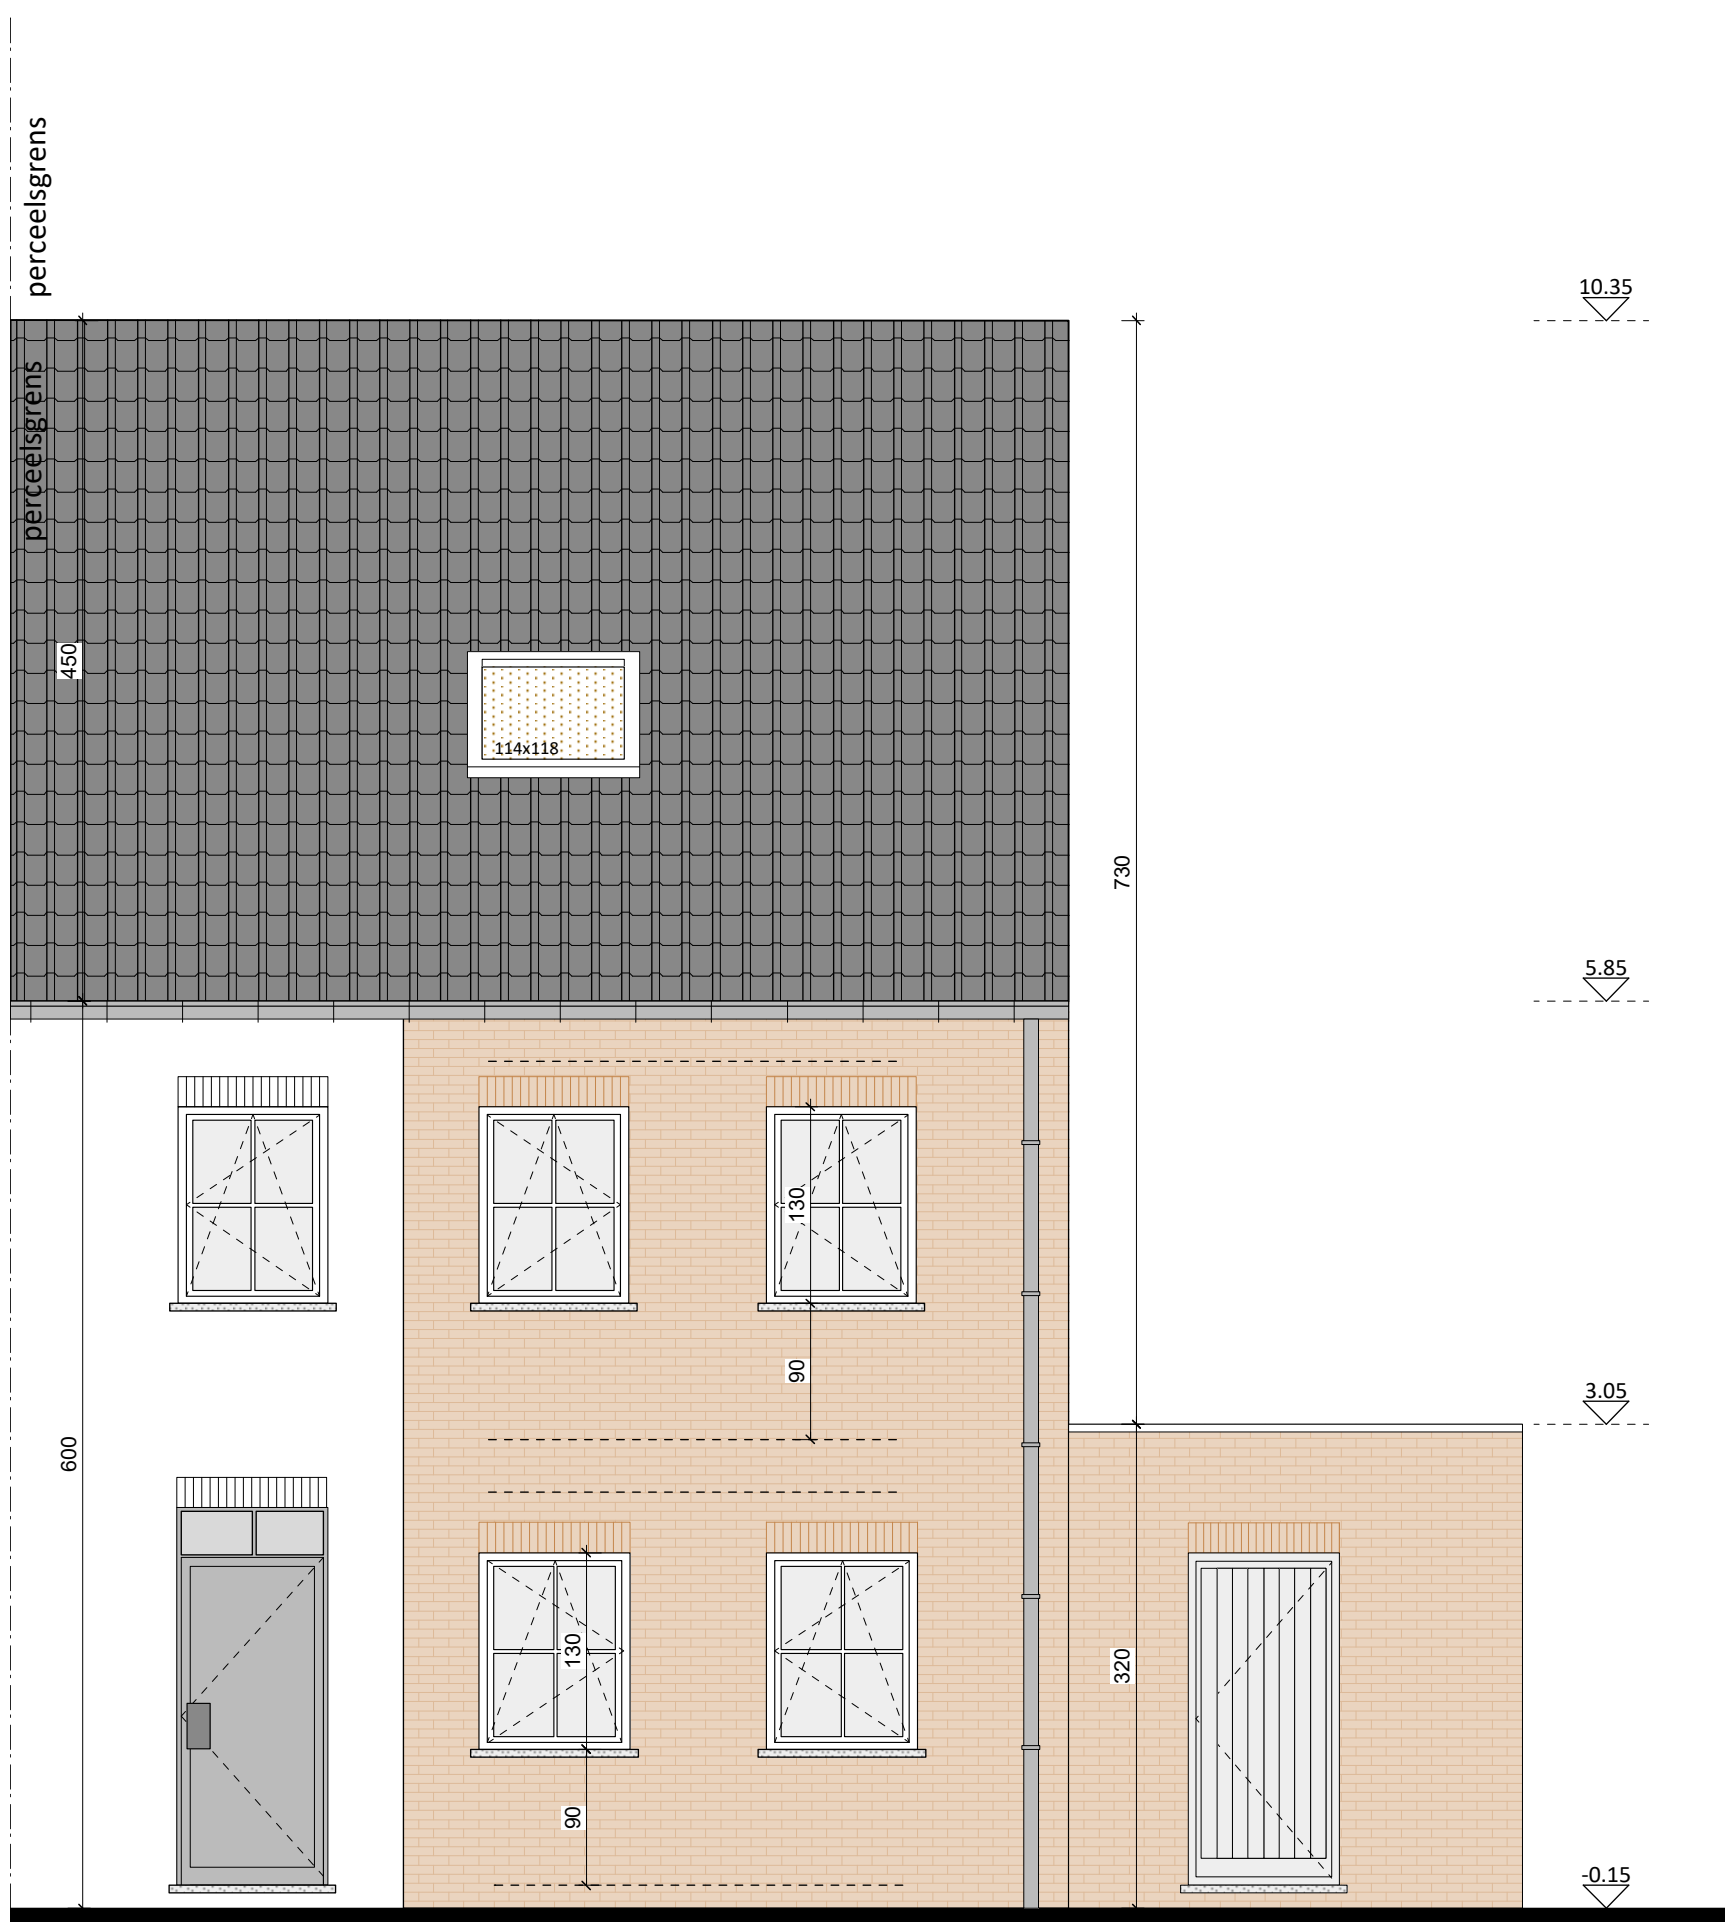

WONING 8


Voorgevel

10.35

5.85

3.05

-0.15

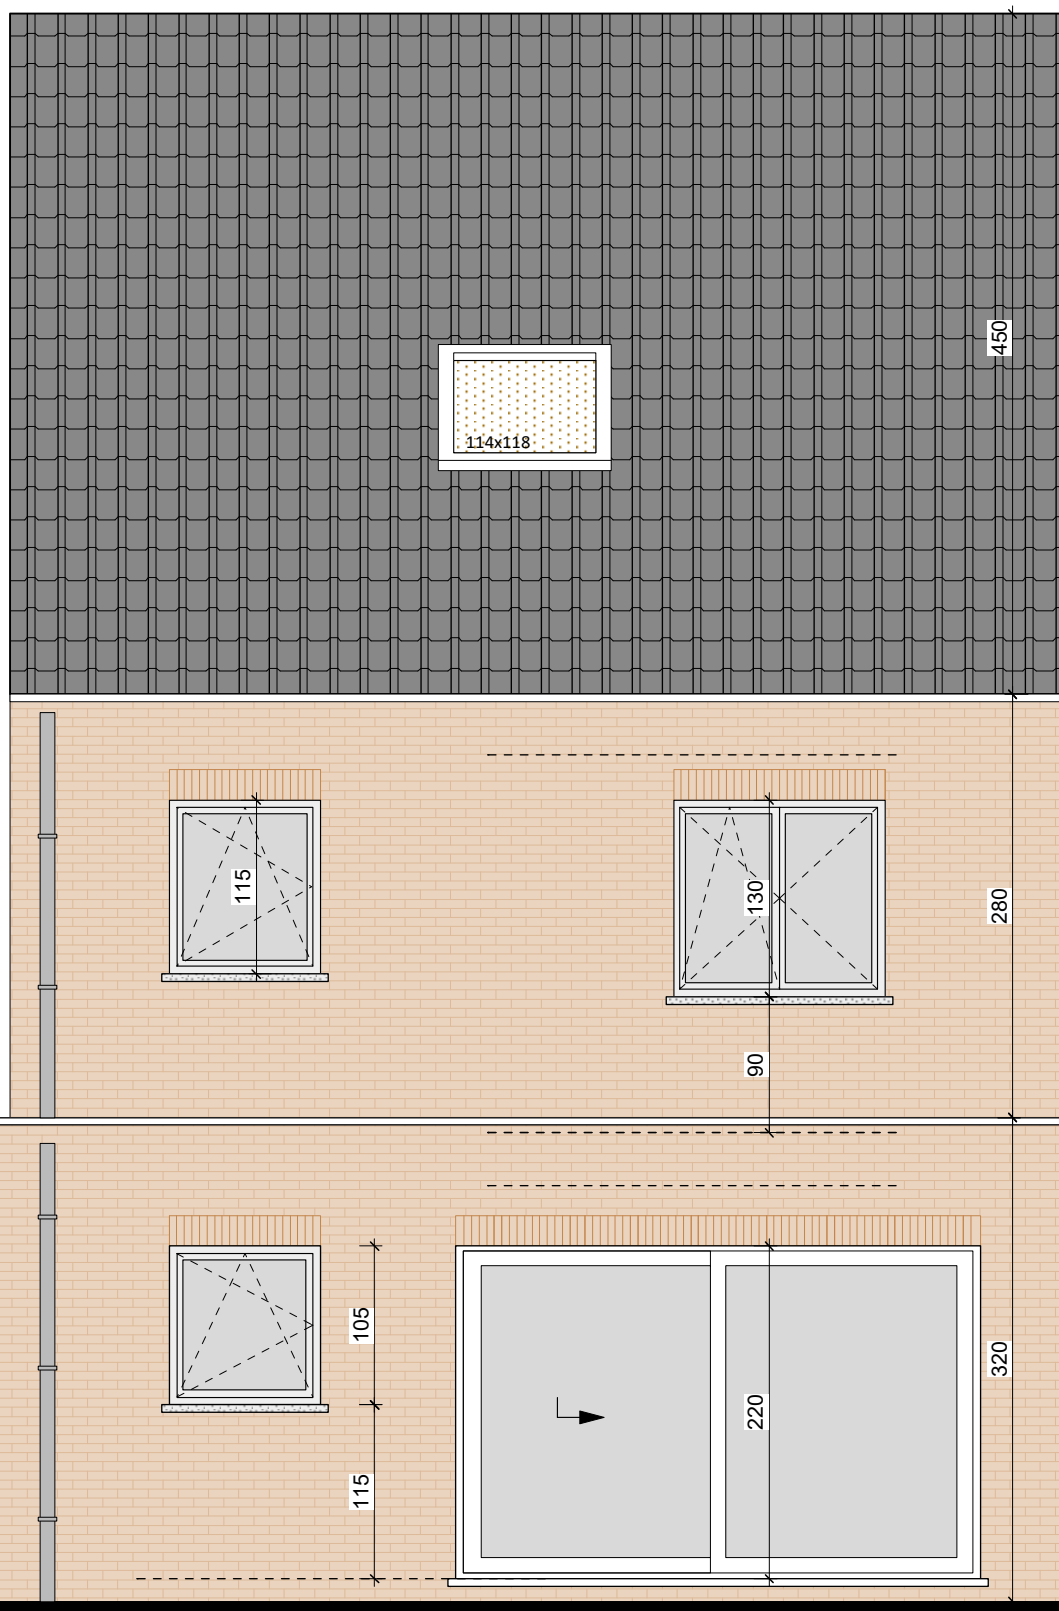

WONING 8

Achtergevel



WONING 8

Zijgevel